



NOVÁ
WALTROVKA

BYT H2.404

1/2+KK 37,6 m² 4.NP

01 VSTUPNÍ CHODBA 3,3 m²

02 OBÝVACÍ POKOJ + KK 28,9 m²

03 KOUPELNA 5,4 m²


UŽITNÁ PLOCHA BYTU 37,6 m²

PODLAHOVÁ PLOCHA BYTU 40,4 m²



◀ 4.NP

800 555 995
novawaltrovka@pentarealestate.com
NOVA**WALTROVKA**.CZ

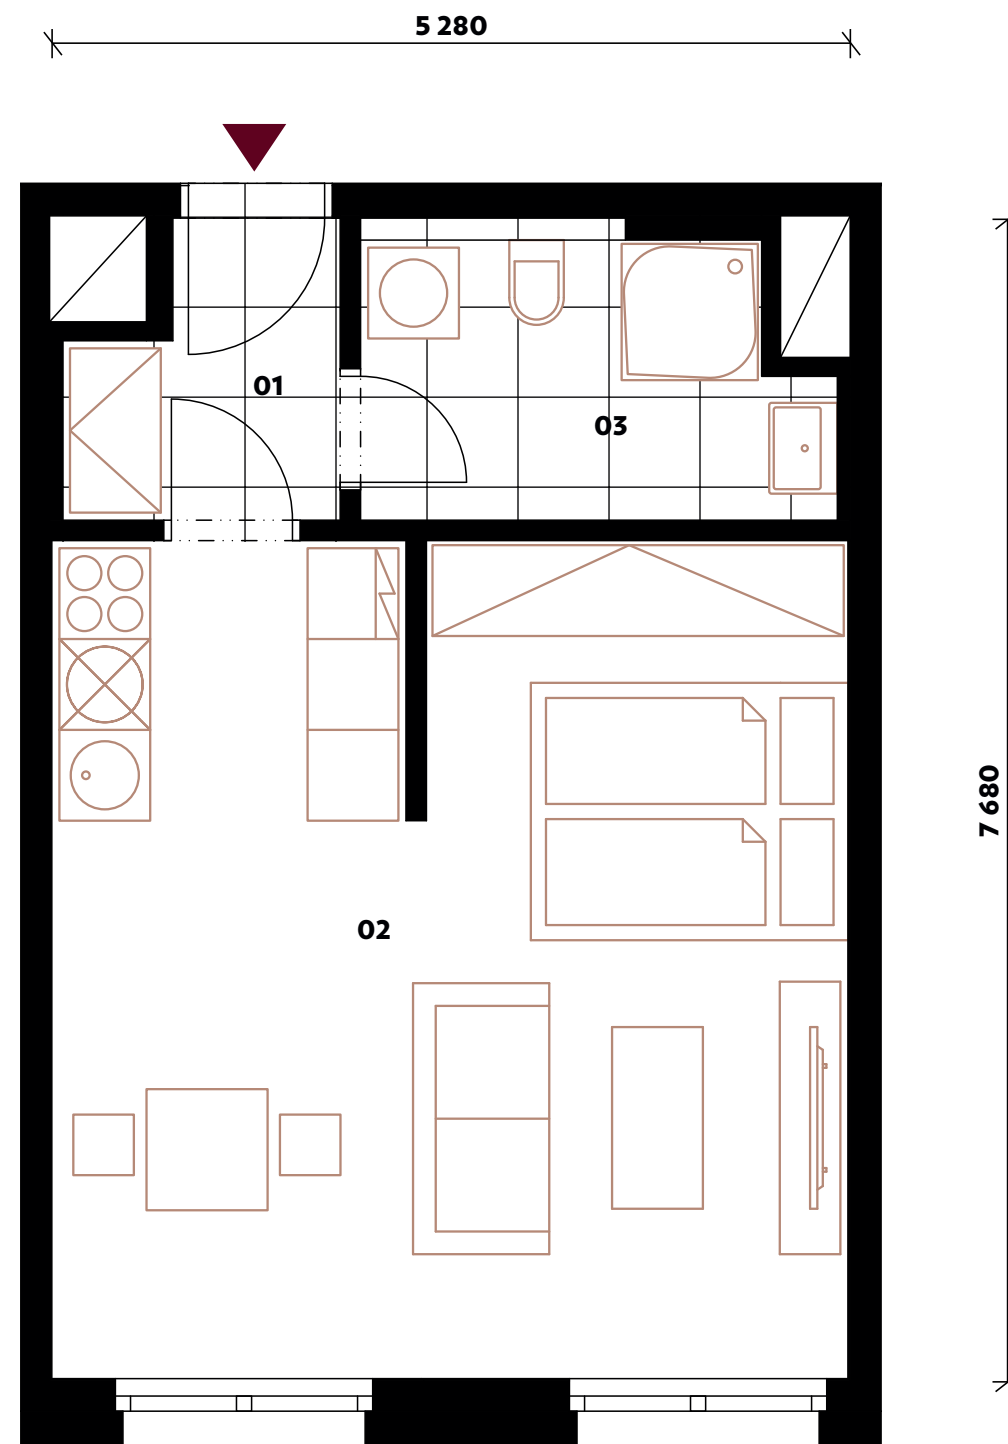

↔ Orientační hrubý rozměr kótovaný v mm (kótováno na zdivo bez omítky)

Poznámka: Plochy jednotlivých místností jsou pouze orientační. Vyobrazené zařízení v půdorysu (nábytek, kuchyňská linka, elektrické spotřebiče, atd.) není součástí dodávky. Rozsah dodávky, specifikace konstrukcí, povrchové úpravy a vybavení jsou specifikovány ve standardním provedení, které je přílohou Smlouvy o budoucí kupní smlouvě. Developer si vyhrazuje právo na drobné změny.



PENTA
REAL ESTATE